
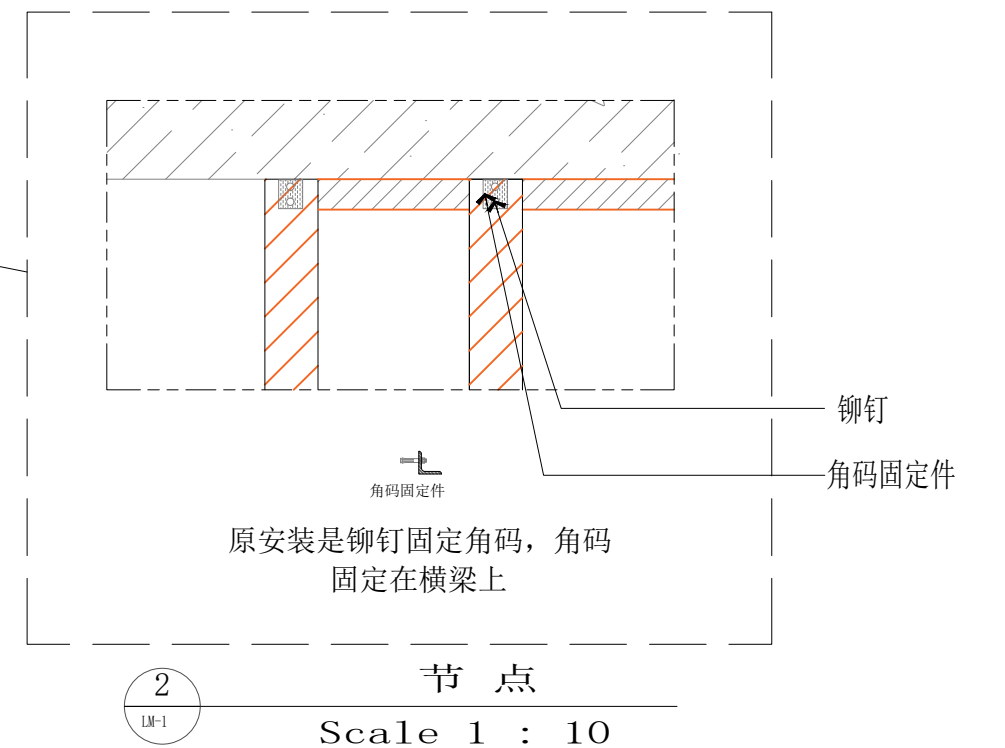
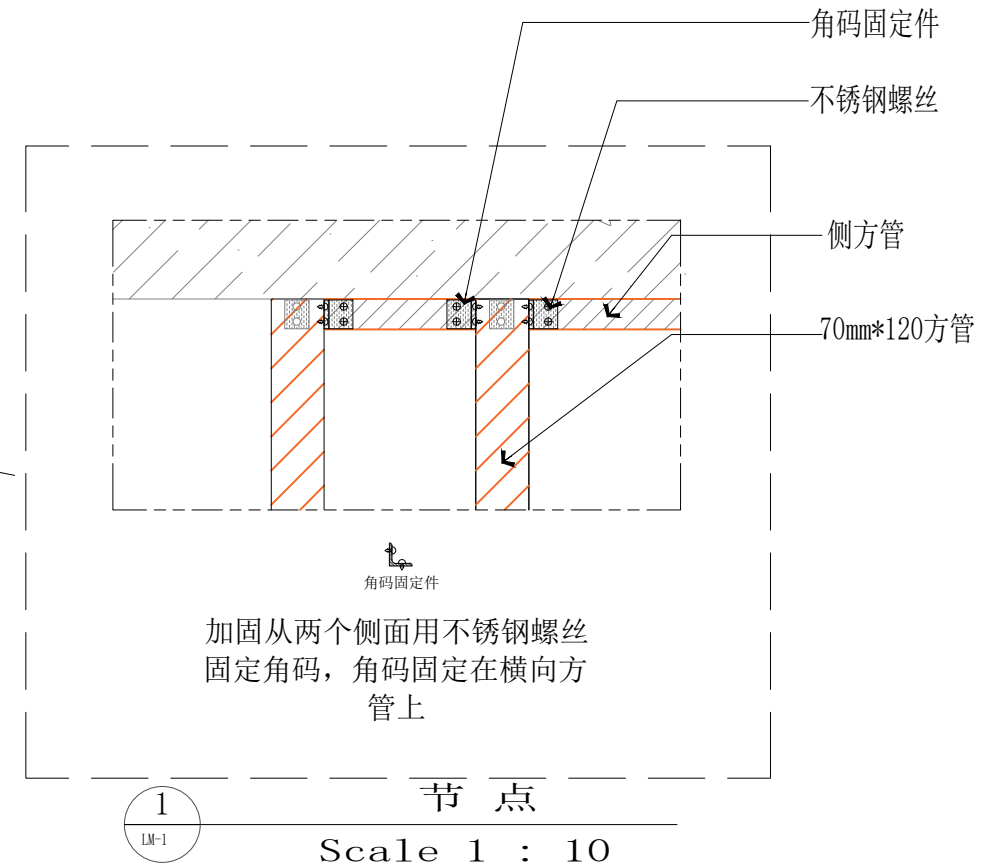


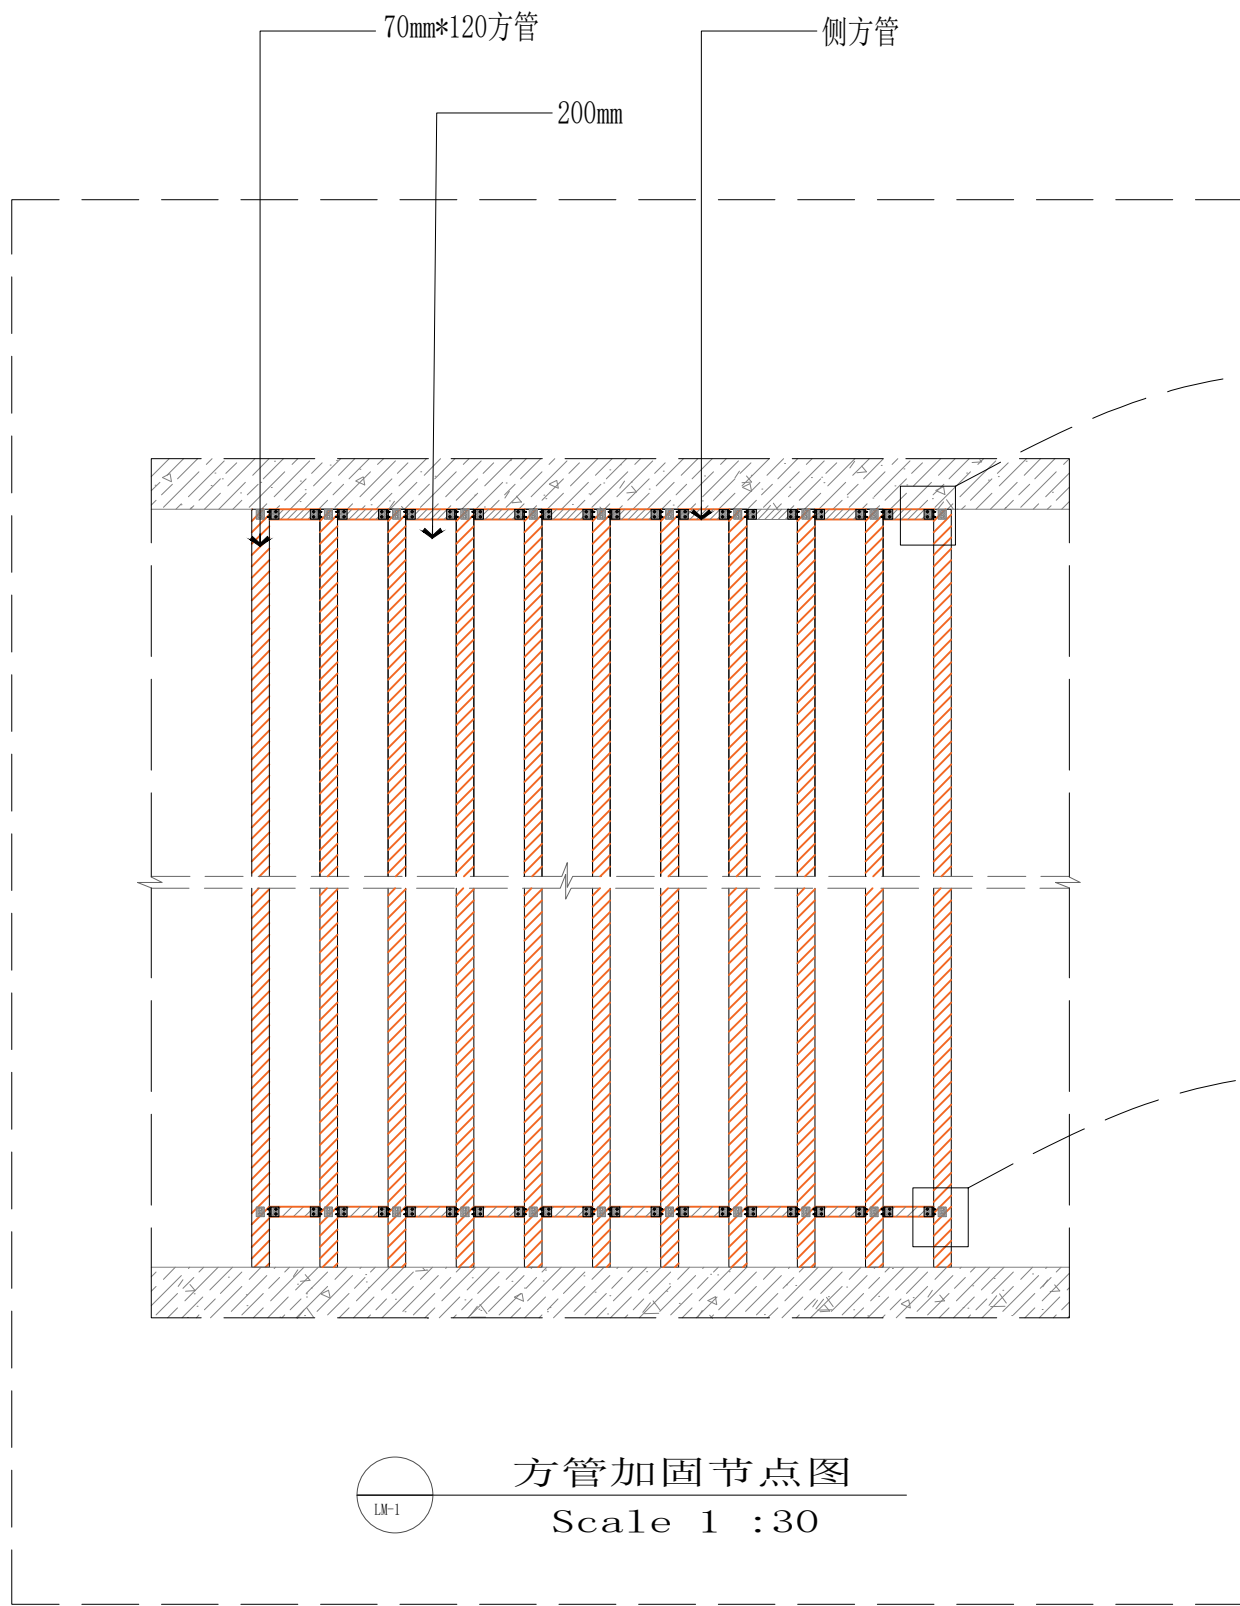

	审 核		校 对		出图章（未盖出图章者无效）	备 注	业 主 DEVELOPER	图 名 DRAWING TITLE	工程编号	
	工程负责人		设 计						日 期	
	工种负责人		制 图				工程项 目 PROJECT	加 固 节 点 图	图 别	饰 施
	会 签								图 号	D-01